



ΕΦΗΜΕΡΙΣ ΤΗΣ ΚΥΒΕΡΝΗΣΕΩΣ

ΤΗΣ ΕΛΛΗΝΙΚΗΣ ΔΗΜΟΚΡΑΤΙΑΣ

ΤΕΥΧΟΣ ΤΕΤΑΡΤΟ — Αρ. Φύλλου **687**

11 Σεπτεμβρίου 1995

ΠΕΡΙΕΧΟΜΕΝΑ

ΑΝΑΔΑΣΩΣΕΙΣ

ΑΠΟΦΑΣΕΙΣ

Αριθ. 1473 (1)

Κήρυξη αναδασωτέας έκτασης 11,595 στρεμ. στη θέση «Τσούκα» κοινότητας Πολυποτάμου Ν. Ευβοίας.

Ο ΠΕΡΙΦΕΡΕΙΑΚΟΣ ΔΙΕΥΘΥΝΤΗΣ Ν. ΕΥΒΟΙΑΣ

Έχοντας υπόψη:

1. Τις διατάξεις του Ν. 3200/55 «Περί Διοικ. Αποκεντρώσεως», όπως τροποποιήθηκε και συμπληρώθηκε μεταγενέστερα με το Ν.Δ. 532/70 και τους Νόμους 2218/94 και 2240/94 «Ίδρυση Νομαρχιακής Αυτ/σης Β' βαθμού».

2. Τις διατάξεις του άρθρου 117 παρ. 3 του Συντάγματος της Χώρας.

3. Τις διατάξεις του Ν. 998/79 «Περί Προστασίας Δασών κ.λπ.» και ειδικότερα:

α) του άρθρου 41 παρ. 1,

β) του άρθρου 38 παρ. 1.

4. Τις διαταγές του Υπουργείου Γεωργίας:

α) 160417/1180/8.7.80, β) 182447/3049/24.9.80.

5. Την 1709/31.5.95 αναφορά του Δασαρχείου Αλιβερίου περί κηρύξεως αναδασωτέας έκτασης 11,595 στρεμ. στη θέση «Τσούκα» του δημόσιου δάσους Πολυποτάμου, που εκχερσώθηκε από τη Μαρία Καραγιώργη για αλλαγή χρήσης (κυριότητα και κατοχή), αποφασίζουμε:

Κηρύσσουμε αναδασωτέα με σκοπό τη διατήρηση του χαρακτήρα της δασικής έκτασης και την προστασία και ανάπτυξη της δασικής βλάστησης με τεχνητή αναγέννηση (βάσει προγράμματος του Δασαρχείου περιοχής της), την έκταση των 11,595 στρεμμάτων, που βρίσκεται στη θέση «Τσούκα» του δημόσιου δάσους Πολυποτάμου Ν. Ευβοίας και προσδιορίζεται από τα στοιχεία 1-2-3-4-5-6-7-1 και με όρια:

Ανατολικά: Γεωργική έκταση ιδίας,

Δυτικά: Γεωργική έκταση ιδίας,

Βόρεια: Με αγροτικό δρόμο,

Νότια: Με δημόσια δασική έκταση και αγροτική έκταση, όπως φαίνεται στο συνημμένο σχεδιάγραμμα που αποτελεί αναπόσπαστο μέρος της παρούσης απόφασης.

Η απόφαση αυτή να δημοσιευθεί στην Εφημερίδα της Κυβερνήσεως.

Χαλκίδα, 21 Ιουνίου 1995

Ο Περιφερειακός Διευθυντής
ΠΑΝΑΓΙΩΤΗΣ ΑΛΕΞΟΠΟΥΛΟΣ

ΠΡΟΧΕΙΡΟ ΣΧΕΔΙΑΓΡΑΜΜΑ

1.2.3.4.5.6.7.1 = Δημόσια δασική έκταση κατά τεκμήριο εμβαδού 11.595,5 τμ στη θέση "Σεούλας" περιοχή Κοινότητας Πολυποτάμου η οποία εκχερσώθηκε από την Μαρία Καραγιώργη κάτοικο Αθηνών και την οποία προτείνεται να μη αναδασωθεί.

ΘΕΩΡΗΘΗΚΕ 1471/95

Δημοτικός δρόμος

36.38μ

46.94μ

Γεωργική έκταση ιδίας

105μ

Ε: 11595.5 τμ

108μ

Γεωργική έκταση ιδίας

83.27μ

Δημόσια δασική έκταση κατά τεκμήριο

25μ

Γεωργική έκταση

ΚΛΙΜΑΞ 1:1000

Αλιβέρι 26/5/1995

Ο Συντάξας

Αλκιβιάδης Κ. Κορδολαίμης

Θεωρήθηκε

21-5-1995

ΘΕΩΡΗΘΗΚΕ

Κύμη 31/5/1995

Ο ΔΑΣΑΡΧΗΣ κ.α.α.

Αριθ. 1474 (2)

Κήρυξη αναδασωτέας έκτασης 4,2 στρεμ. στη θέση «Λιοφάτεζα» κοινότητας Ζαράκων Ν. Ευβοίας.

Ο ΠΕΡΙΦΕΡΕΙΑΚΟΣ ΔΙΕΥΘΥΝΤΗΣ Ν. ΕΥΒΟΙΑΣ

Έχοντας υπόψη:

1. Τις διατάξεις του Ν. 3200/55 «Περί Διοικ. Αποκεντρώσεως», όπως τροποποιήθηκε και συμπληρώθηκε μεταγενέστερα με το Ν.Δ. 532/70 και τους Νόμους 2218/94 και 2240/94 «Ίδρυση Νομαρχιακής Αυτ/σης Β' βαθμού».

2. Τις διατάξεις του άρθρου 117 παρ. 3 του Συντάγματος της Χώρας.

3. Τις διατάξεις του Ν. 998/79 «Περί Προστασίας Δασών κ.λπ.» και ειδικότερα:

α) του άρθρου 41 παρ. 1,

β) του άρθρου 38 παρ. 1.

4. Τις διαταγές του Υπουργείου Γεωργίας:

α) 160417/1160/8.7.80, β) 182447/3049/24.9.80.

5. Την 1700/31.5.95 αναφορά του Δασαρχείου Αλιβερίου περί κηρύξεως αναδασωτέας έκτασης 4,2 στρεμ. στη θέση «Λιοφάτεζα» του δημόσιου δάσους Ζαράκων, που κάηκε την 14.5.95, αποφασίζουμε:

Κηρύσσουμε αναδασωτέα με σκοπό τη διατήρηση του χαρακτήρα της δασικής έκτασης και την προστασία και ανάπτυξη της δασικής βλάστησης με φυσική αναγέννηση, την έκταση των 4,2 στρεμμάτων, που βρίσκεται στη θέση «Λιοφάτεζα» του δημόσιου δάσους Ζαρακων Ν. Ευβοίας και προσδιορίζεται από τα στοιχεία 1-2-3-4-5-6-7-8 και με όρια:

Ανατολικά: Δημόσιες δασικές εκτάσεις,

Δυτικά: Δρόμος (αντιπυρική ζώνη σκουπιδότοπου Ζαρακων),

Βόρεια: Δημόσιες δασικές εκτάσεις,

Νότια: Δημόσιες δασικές εκτάσεις,


όπως φαίνεται στο συνημμένο σχεδιάγραμμα που αποτελεί αναπόσπαστο μέρος της παρούσης απόφασης.

Η απόφαση αυτή να δημοσιευθεί στην Εφημερίδα της Κυβερνήσεως.

Χαλκίδα, 22 Ιουνίου 1995

Ο Περιφερειακός Διευθυντής

ΠΑΝΑΓΙΩΤΗΣ ΑΛΕΞΟΠΟΥΛΟΣ

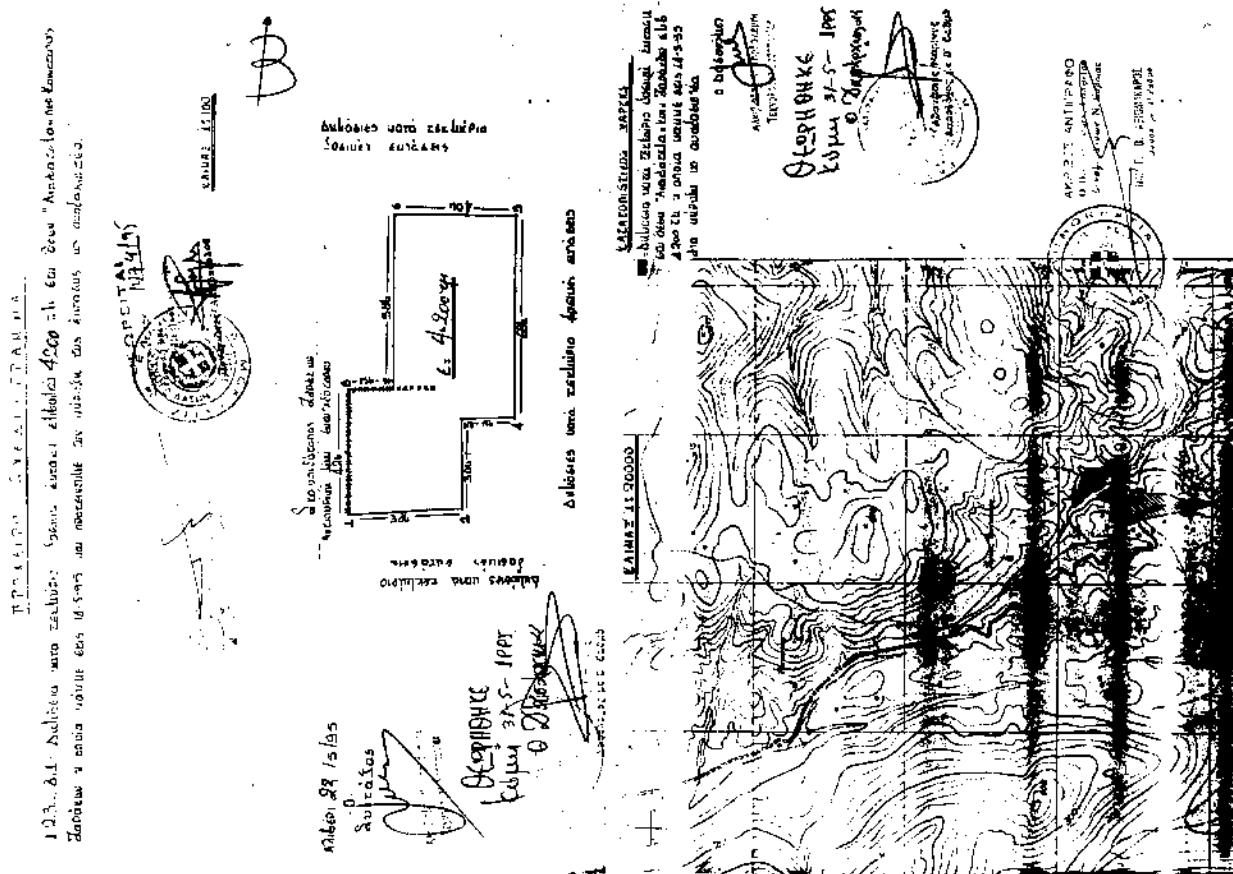

Αριθ. 1375 (3)

Κήρυξη αναδασωτέας έκτασης 15,285 στρεμ. στη θέση «Παρασκευόρεμμα» κοινότητας Προκοπίου Ν. Ευβοίας.

Ο ΠΕΡΙΦΕΡΕΙΑΚΟΣ ΔΙΕΥΘΥΝΤΗΣ Ν. ΕΥΒΟΙΑΣ

Έχοντας υπόψη:

1. Τις διατάξεις του Ν. 3200/55 «Περί Διοικ. Αποκεντρώσεως», όπως τροποποιήθηκε και συμπληρώθηκε μεταγενέστερα με το Ν.Δ. 532/70 και τους Νόμους 2218/94 και 2240/94 «Ίδρυση Νομαρχιακής Αυτ/σης Β' βαθμού».

2. Τις διατάξεις του άρθρου 117 παρ. 3 του Συντάγματος της Χώρας.

3. Τις διατάξεις του Ν. 998/79 «Περί Προστασίας Δασών κ.λπ.» και ειδικότερα:

α) του άρθρου 41 παρ. 1,

β) του άρθρου 38 παρ. 1.

4. Τις διαταγές του Υπουργείου Γεωργίας:

α) 160417/1180/8.7.80, β) 182447/3049/24.9.80.

5. Την Ηβ/1740/95 αναφορά του Δασαρχείου Λίμνης περί κηρύξεως αναδασωτέας έκτασης 15,285 στρεμ. στη θέση «Παρασκευόρεμμα» του δημόσιου δάσους Προκοπίου, που κάηκε την 14.5.95, αποφασίζουμε:

Κηρύσσουμε αναδασωτέα με σκοπό τη διατήρηση του χαρακτήρα της δασικής έκτασης και την προστασία και ανάπτυξη της δασικής βλάστησης με φυσική αναγέννηση, την έκταση των 15,285 στρεμμάτων, που βρίσκεται στη θέση «Παρασκευόρεμμα» του δημόσιου δάσους Προκοπίου Ν. Ευβοίας και προσδιορίζεται από τα στοιχεία ΑΒΓΔΕΑ και με όρια:

Ανατολικά: Δημόσιο δάσος Προκοπίου-Αραξίου,

Δυτικά: Δημόσιο δάσος Προκοπίου-Αραξίου,

Βόρεια: Δημόσιο δάσος Προκοπίου-Αραξίου,


Νότια: Δημόσιο δάσος Προκοπίου-Αραξίου,


όπως φαίνεται στο συνημμένο σχεδιάγραμμα που αποτελεί αναπόσπαστο μέρος της παρούσης απόφασης.

Η απόφαση αυτή να δημοσιευθεί στην Εφημερίδα της Κυβερνήσεως.

Χαλκίδα, 6 Ιουνίου 1995

Ο Περιφερειακός Διευθυντής
ΠΑΝΑΓΙΩΤΗΣ ΑΛΕΞΟΠΟΥΛΟΣ

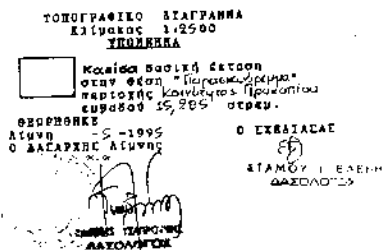

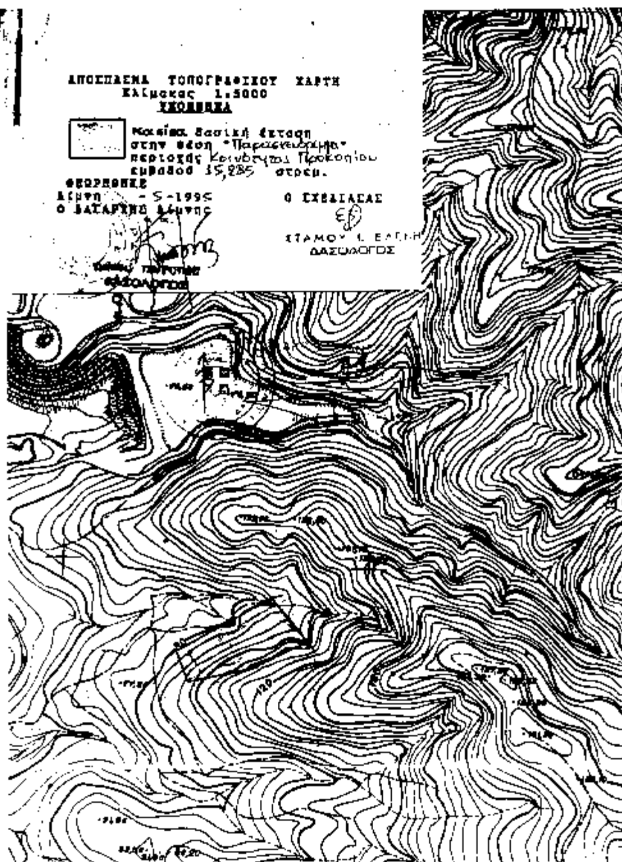

Αριθ. 1472 (4)

Κήρυξη αναδασωτέας έκτασης 571 στρεμ. στη θέση «Αγία Μαρίνα» κοινότητας Μαρμαρίου Ν. Ευβοίας.

Ο ΠΕΡΙΦΕΡΕΙΑΚΟΣ ΔΙΕΥΘΥΝΤΗΣ Ν. ΕΥΒΟΙΑΣ

Έχοντας υπόψη:

1. Τις διατάξεις του Ν. 3200/55 «Περί Διοικ. Αποκεντρώσεως», όπως τροποποιήθηκε και συμπληρώθηκε μεταγενέστερα με το Ν.Δ. 532/70 και τους Νόμους 2218/94 και 2240/94 «Ιδρυση Νομαρχιακής Αυτ/σης Β' βαθμού».

2. Τις διατάξεις του άρθρου 117 παρ. 3 του Συντάγματος της Χώρας.

3. Τις διατάξεις του Ν. 998/79 «Περί Προστασίας Δασών κ.λπ.» και ειδικότερα:

α) του άρθρου 41 παρ. 1,

β) του άρθρου 38 παρ. 1.

4. Τις διαταγές του Υπουργείου Γεωργίας:

α) 160417/1180/8.7.80, β) 182447/3049/24.9.80.

5. Την 1718/5.6.96 αναφορά του Δασαρχείου Αλιβερίου περί κηρύξεως αναδασωτέας έκτασης 571 στρεμ. στη θέση «Αγ. Μαρίνα» του δημόσιου δάσους Μαρμαρίου, που κάηκε την 9.5.95, αποφασίζουμε:

Κηρύσσουμε αναδασωτέα με σκοπό τη διατήρηση του χαρακτήρα της δασικής έκτασης και την προστασία και ανάπτυξη της δασικής βλάστησης με φυσική αναγέννηση, την έκταση των 571 στρεμμάτων, που βρίσκεται στη θέση «Αγία Μαρίνα» του δημόσιου δάσους Μαρμαρίου Ν. Ευβοίας και προσδιορίζεται από τα στοιχεία ΑΒΓΔΕΖΗΘΑ και με όρια:


Ανατολικά: Δημόσια δασική έκταση,
Δυτικά: Δημόσια δασική έκταση,
Βόρεια: Δημόσια δασική έκταση,
Νότια: Γεωργική έκταση,


όπως φαίνεται στο συνημμένο σχεδιάγραμμα που αποτελεί αναπόσπαστο μέρος της παρούσης απόφασης. (Στην έκταση δεν περιλαμβάνονται οι τυχόν αγροτικές εκτάσεις).

Η απόφαση αυτή να δημοσιευθεί στην Εφημερίδα της Κυβερνήσεως.

Χαλκίδα, 21 Ιουνίου 1995

Ο Περιφερειακός Διευθυντής
ΠΑΝΑΓΙΩΤΗΣ ΑΛΕΞΟΠΟΥΛΟΣ

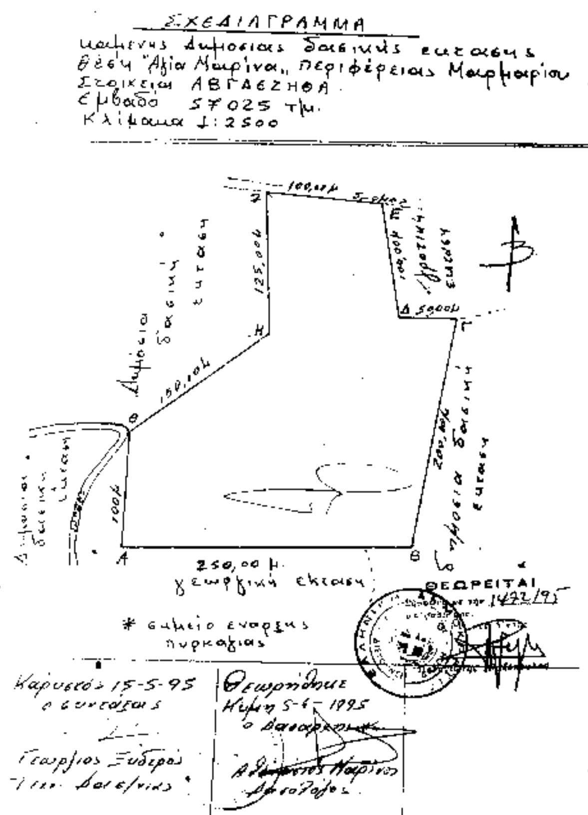

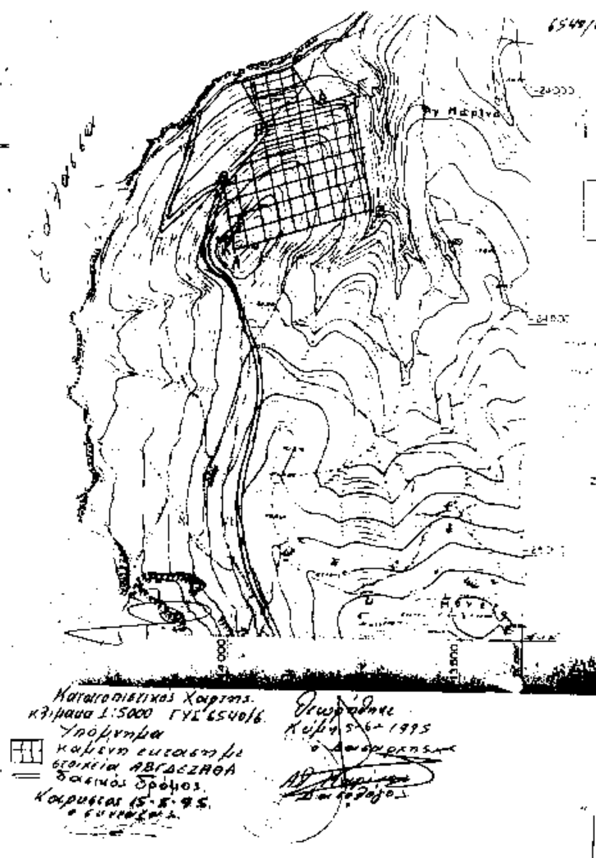

Αριθ. 1213 (5)

Κήρυξη αναδασωτέας έκτασης 2,170 στρεμ. στη θέση «Κάβος» δήμου Κύμης Ν. Ευβοίας.

Ο ΠΕΡΙΦΕΡΕΙΑΚΟΣ Δ/ΝΤΗΣ Ν. ΕΥΒΟΙΑΣ

Έχοντας υπόψη:

1. Τις διατάξεις του Ν. 3200/55 «Περί Διοικ. Αποκεντρώσεως», όπως τροποποιήθηκε και συμπληρώθηκε μεταγενέστερα με το Ν.Δ. 532/70 και τους Νόμους 2218/94 και 2240/94 «Ίδρυση Νομαρχιακής Αυτ/σης Β' βαθμού».

2. Τις διατάξεις του άρθρου 117 παρ. 3 του Συντάγματος της Χώρας.

3. Τις διατάξεις του Ν. 998/79 «Περί Προστασίας Δασών κ.λπ.» και ειδικότερα:

α) του άρθρου 41 παρ. 1,

β) του άρθρου 38 παρ. 1.

4. Τις διαταγές του Υπουργείου Γεωργίας:

α) 160417/1180/8.7.80, β) 182447/3049/24.9.80.

5. Την 1449/16.5.95 αναφορά του Δασαρχείου Αλιβερίου περί κηρύξεως αναδασωτέας έκτασης 2,170 στρεμ. στη θέση «Κάβος» του δημόσιου δάσους Κύμης, που εκχερσώθηκε από τον Κων/νο Γ. Γκρους για κατοχή, αποφασίζουμε:

Κηρύσσουμε αναδασωτέα με σκοπό τη διατήρηση του χαρακτήρα της δασικής έκτασης και την προστασία και ανάπτυξη της δασικής βλάστησης με τεχνητή αναγέννηση (βάσει προγράμματος του Δασαρχείου περιοχής της), την έκταση των 2,170 στρεμμάτων, που βρίσκεται στη θέση «Κάβος» του δημόσιου δάσους Κύμης Ν. Ευβοίας και προσδιορίζεται από τα στοιχεία Α1-Β1-Γ1-Δ1-Α1 και με όρια:

Ανατολικά: Δημόσιες δασικές εκτάσεις,

Δυτικά: Δημόσιες δασικές εκτάσεις,

Βόρεια: Δημόσιες δασικές εκτάσεις,

Νότια: Δημόσιες δασικές εκτάσεις,

όπως φαίνεται στο συνημμένο σχεδιάγραμμα που αποτελεί αναπόσπαστο μέρος της παρούσης απόφασης.

Η απόφαση αυτή να δημοσιευθεί στην Εφημερίδα της Κυβερνήσεως.

Χαλκίδα, 22 Μαΐου 1995

Ο Περιφερειακός Διευθυντής
ΠΑΝΑΓΙΩΤΗΣ ΑΛΕΞΟΠΟΥΛΟΣ

ΠΟΛΕΟΔΟΜΙΑ

ΑΠΟΦΑΣΕΙΣ

Αριθ. 1436 (6)

Τροποποίηση εγκεκριμένου ρυμοτομικού σχεδίου πόλης Άργους – Ν. Αργολίδας στο ΟΤ Γ 420 παρά την ιδιοκτησία Ιωάν. Κούρου, με αποχαρακτηρισμό τμήματος κοινοχρήστου χώρου και χαρακτηρισμό του σε οικοδομήσιμο.

Ο ΝΟΜΑΡΧΗΣ ΑΡΓΟΛΙΔΑΣ

Έχοντας υπόψη:

1. Τον εσωτερικό οργανισμό Οργάνωσης και Λειτουργίας της Νομαρχιακής Αυτοδιοίκησης Αργολίδας (ΦΕΚ 368/Β/4.5.95).

2. Το Ν. 2218/94 «Ίδρυση Νομαρχιακής Αυτοδιοίκησης, τροποποίηση διατάξεων για την Πρωτοβάθμια Αυτοδιοίκηση και την Περιφέρεια (ΦΕΚ 90/Α/13.6.94)».

3. Τον Ν. 2240/94 «συμπλήρωση διατάξεων για τη Νομαρχιακή Αυτοδιοίκηση».

4. Τις διατάξεις του Ν. 3200/55 «περί διοικητικής Αποκέντρωσης όπως τροποποιήθηκαν και συμπληρώθηκαν μεταγενέστερα και ισχύουν σήμερα».

5. Τις διατάξεις του Ν. 1558/85 «Κυβέρνηση και Κυβερνητικά Όργανα».

6. Την 62612/2657/18.9.85 (ΦΕΚ 702/Β') κοινή απόφαση Υπ. Εσωτερικών, Δημόσιας Τάξης και ΥΠΕΧΩΔΕ με την οποία μεταβιβάζεται στο Νομάρχη η αρμοδιότητα τροποποιήσεων του εγκεκριμένου ρυμοτομικού σχεδίου και καθορισμού όρων και περιορισμών δόμησης.

7. Το Π.Δ. 183/9.5.86 (ΦΕΚ 70Α/76) «Περί αρμοδιοτήτων Νομαρχών».

8. Τις διατάξεις του από 17.7.23 Ν. Δ/τος «Περί σχεδίων πόλεως και κωμών του Κράτους».

9. Το Π.Δ. 25.4.89 (ΦΕΚ 264/Δ/9.5.89) έγκρισης πολεοδομικής μελέτης τμημάτων πολ/κών ενοτήτων «Ασπίδα», «Πέντε δρόμοι», «Γεφύρια» και «Θεάτρου» Δήμου Άργους (Ν. Αργολίδας).

10. Την αριθ. 74420/4119/17.10.88 απόφαση του Αναπληρωτή ΥΠΕΧΩΔΕ «Χαρακτηρισμός ως πυκνοδομημένων τμημάτων των πολεοδομικών ενοτήτων «Ασπίδα», «Πέντε δρόμοι», «Γεφύρια», «Θεάτρου» Δήμου Άργους.

11. Την εγκύκλιο αριθ. 1/61 του Υ.Δ.Ε. «Περί υποβλητέων στοιχείων προτάσεων έγκρισης ή τροποποίησης πολ/κών σχεδίων».

12. Τη με αριθ. 193/94 απόφαση Δ.Σ. Άργους με την οποία γνωμοδοτεί υπέρ της τροποποίησης του σχεδίου πόλης Άργους μεταξύ των Ο.Τ. Γ 420 και Γ 419.

13. Τη με αριθμ 357/94 απόφαση Δ.Σ. Άργους «περί μη υποβολής ενστάσεων κατά της πιο πάνω πρότασης τροποποίησης».

14. Το με αριθ. 13850/7.7.1995 Δηλωτικό Παραχώρησης τμήματος ακινήτου σε κοινή χρήση.

15. Τη με αριθ. 8/6/15/30.3.95 σύμφωνη γνώμη του ΣΧΟΠ Ν. Αργολίδας, αποφασίζουμε:

Άρθρο 1

Εγκρίνεται η τροποποίηση του εγκεκριμένου ρυμοτομικού σχεδίου Δήμου Άργους Ν. Αργολίδας, που αφορά αποχαρακτηρισμό τμήματος του κοινοχρήστου χώρου μεταξύ των Ο.Τ. Γ 420 και Γ419 παρά την ιδιοκτησία Ι. Κούρου και χαρακτηρισμό του σε οικοδομήσιμο με τα στοιχεία (Α Β Γ Δ Α), όπως περιγράφεται στο τοπογραφικό διάγραμμα κλ. 1: 1000 του τοπογράφου μηχανικού Π. Τζαβέλλα που αποτελεί αναπόσπαστο τμήμα της απόφασης αυτής.

Άρθρο 2

Η ισχύς της παρούσας αρχίζει από τη δημοσίευσή της στην Εφημερίδα της Κυβερνήσεως.


Άρθρο 3

Από τις διατάξεις της απόφασης αυτής δεν προκαλείται δαπάνη σε βάρος του Κρατικού Προϋπολογισμού, ούτε του Δήμου Άργους.

Η παρούσα απόφαση να δημοσιευθεί στην Εφημερίδα της Κυβερνήσεως.

Ναύπλιο, 1 Σεπτεμβρίου 1995

Ο Νομάρχης
Δ. ΣΑΡΑΒΑΚΟΣ

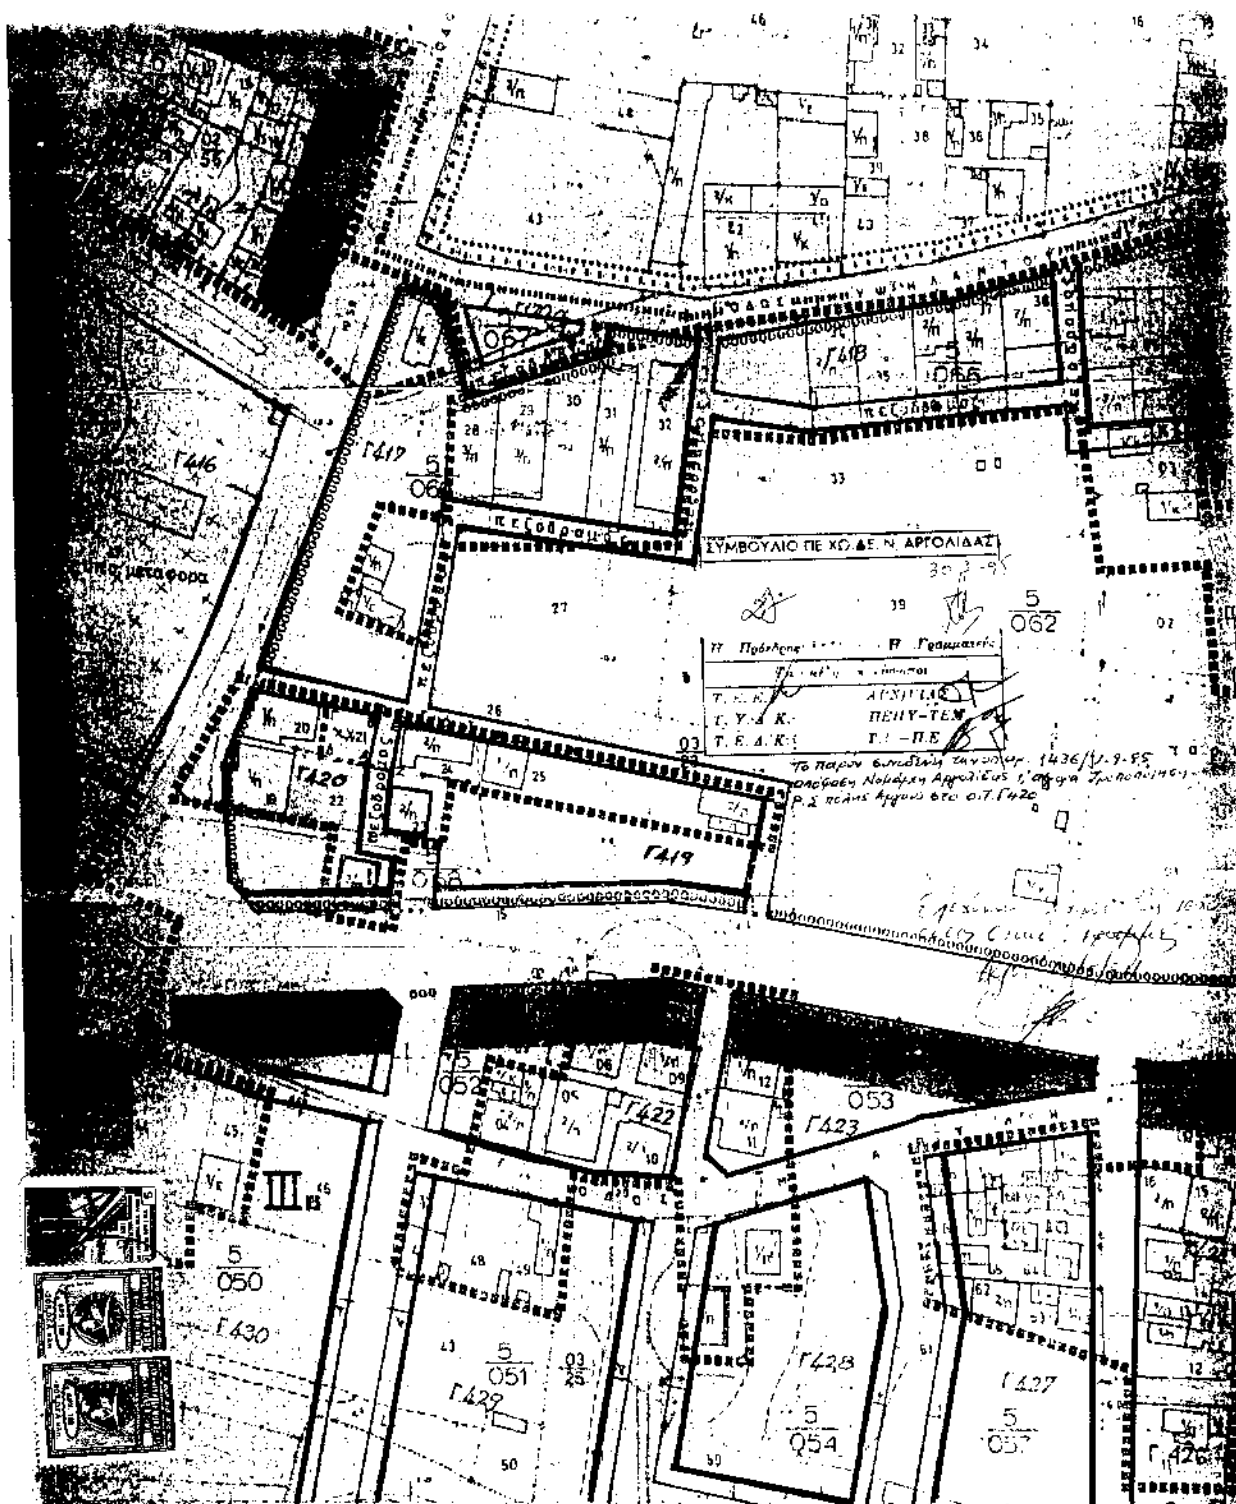
ΣΥΜΒΟΥΛΙΟ ΠΕ.ΧΩ.ΔΕ. Ν. ΑΡΓΟΛΙΔΑΣ
Γ417
Γ418
Γ419
Γ420
Γ422
Γ423
Γ428
Γ427
Γ429
Γ430
Γ426
Απόσπασμα Σχεδίου Πόλεως Άργους ΦΕΚ 264 Δ' από 9/5/1989
ο συντάξας
1) ΒΓ, ΑΒ: Τροποποίηση με την χάραξη Οικοδομικών Γραμμών
2) Τροποποίηση δι' αλλαγής χρήσης του ΑΒΓΔΑ σε δομούμενο χώρο αντί του χώρου Κοινωνικών χρήσεων στο Ο.Τ. Γ420
Καταργούμενες Ρυμοτομικές Γραμμές ΑΔ, ΔΓ
Νέες προς έγκριση Οικ. Γραμμές ΑΒ, ΒΓ